




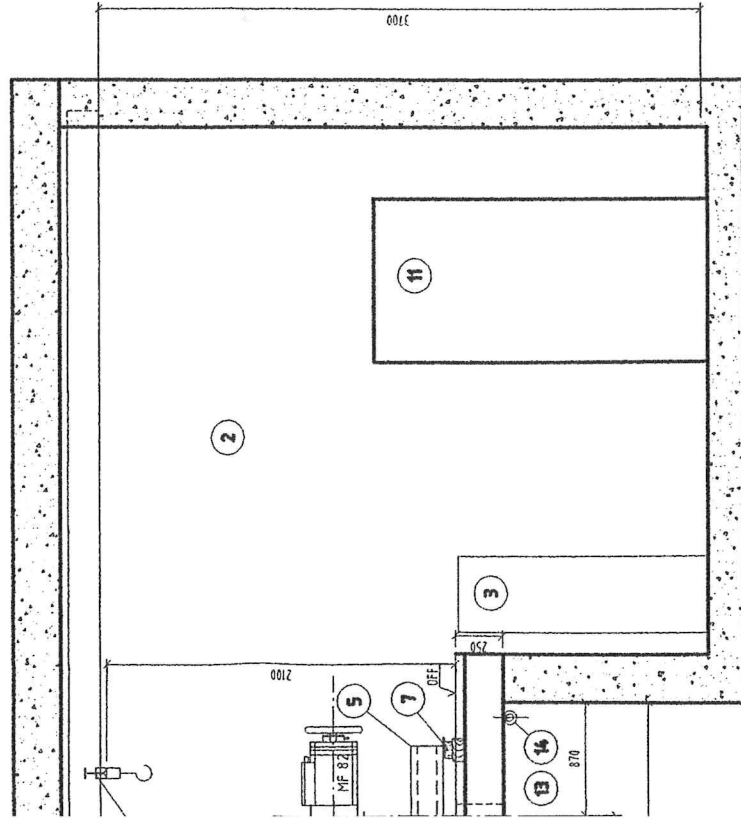

Rez B-B

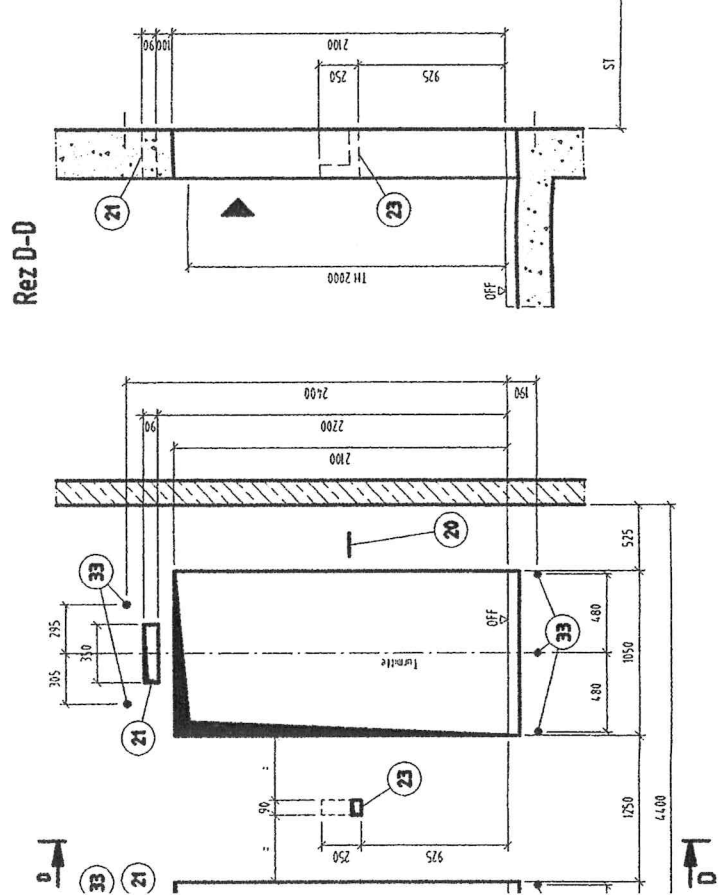

Rez D-D

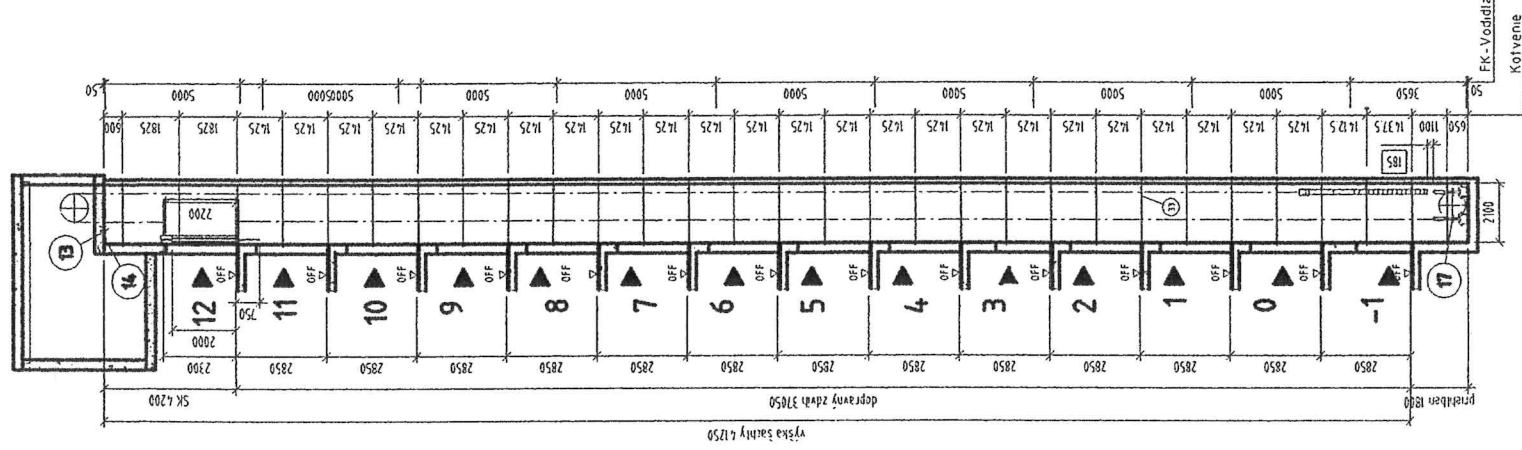

DODÁVKY UPOZORNENIA PLÁNU (PH)

B = Dodávka stavby
Lx = Dodávka LIFTEX Košice

STROJOVNA

1. Prípustná teplota +5°C až +40°C

Tepelná práca = 10000 kJ - množstvo tepla

Prívádzané zariadením

Pri zvýšení teploty - je potrebné vetranie

Každý výťah musí mať nezávislé

nábojné spínače osvetlenia kabíny

od hlavného privodu

Cudzie zariadenia a vedenia v šachte

a v strojovni su nepripustné

2. Hlavný vypínač a spínač pre osvetlenie

šachty a kabíny

3. Rádenné

3.1 Telefónna prípojka pre telefónny servis

4. Montážny nosník pre P max. 20 kN nosnosti

5. Rám stroja

6. Osvetlenie strojovne

7. Gumové podložky 100 x 75 x 5

a izolácia

9. Kábový kanál min. 60 mm hĺbka drážky,

vedľa rozvádzača zakrytý odnímateľným plechom B

11. Dvere do strojovne min 800 x 2000 mm

svetlý otvor

ŠACHTA

12. Stropná doska šachty musí vyhovovať

statičkému zaťaženiu

13. Vetranie šachty odolné proti poveternostným vplyvom

otvorom v strope šachty alebo cez

nezávislé otvory v strope šachty

do strojovne

14. Montážny záves v strope šachty v strede nad dverami

pre P max. 10 kN zaťaženie

15. Obklad vyrovnávacieho záväžia

17. Časť v priehtbni - napínacia kladky osadí

19. Osvetlenie šachty

20. Výhorysy na strane šachty pre každé

dvere, pre presné osadenie

šachtových dverí

21. Otvory a vyhlbenia pre časti ukazovateľov

23. Otvory a vyhlbenia pre privádzacie tlačidlá

25. Zariadenie prahov dverí a dverných rámov

27. Vodic v priehtbni šachty

28. Montážne lešenie podľa miestnych predpisov

30. Oceleové platne pre kotvenie FK

31. Oceleové platne pre kotvenie GG

33. Kotvy a dvere s pripevňovacími hmoždinkami

Steny šachty musia byť zvislé

Otvory pre dvere musia byť v pravom uhle

a zvislo nad sebou max. odchýlka zvislosti ± 30 mm

Všetky rozmery sú v konečnom vyhotovení

Hrubé hmotnosti su vypočítané v kg

Všetky rozmery su v mm

Positky podľa predpisu Z566

dozrzané

Ochrana pred nebezpečným dotýkovým napätím

podľa DIN 57185/VDE 0185

Priechodzí otvor

Slepý otvor

ZAŤAŽENIE V STROJOVNI

(vrátane 20 % dyn. zaťaženia)

P1 = 10 kN

užití očné zaťaženie v strojovni 5 kN/m²

ZAŤAŽENIE NA PODLAHU PRIEHTBNE

P7 = 57 kN Zaťaženie pod vodidlami kabíny

pri vybavení zachytávačov

P8 = 77 kN Zaťaženie pod nárazníkom kabíny


P9 = 58 kN Zaťaženie pod nárazníkom vyrov. záväžia

Zaťaženia P7-P9 nepôsobia nikdy súčasne

malokedy brzdenie (záber Bezpečnostného zariadenia)

zvýši sa zaťaženie P1

maximálne o faktor 3,2 (rázové zaťaženie)

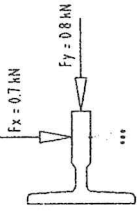

Objednávateľ: Univerzita Komenského v Bratislave, rektorát, Šafárikovo nám. 6, Bratislava

Umiestnenie: Výťahový blok A a B SD.L. Stara UK, Mlynská dolina Bratislava

Prevedenie: SbaL, Stara UK, Mlynská dolina Bratislava

Druh ACI

Typ: QTV 1000/1,2

EN81-2-AC

Výťahy 1 + 2

výškový blok B

LIFTEX KOŠICE
DISPOZÍCIA

Osobný trakčný výťah
nosnosť 1000 kg
dopravná rýchlosť 1,2 m/s

výškový blok B

výškový blok B

výškový blok B

výškový blok B